
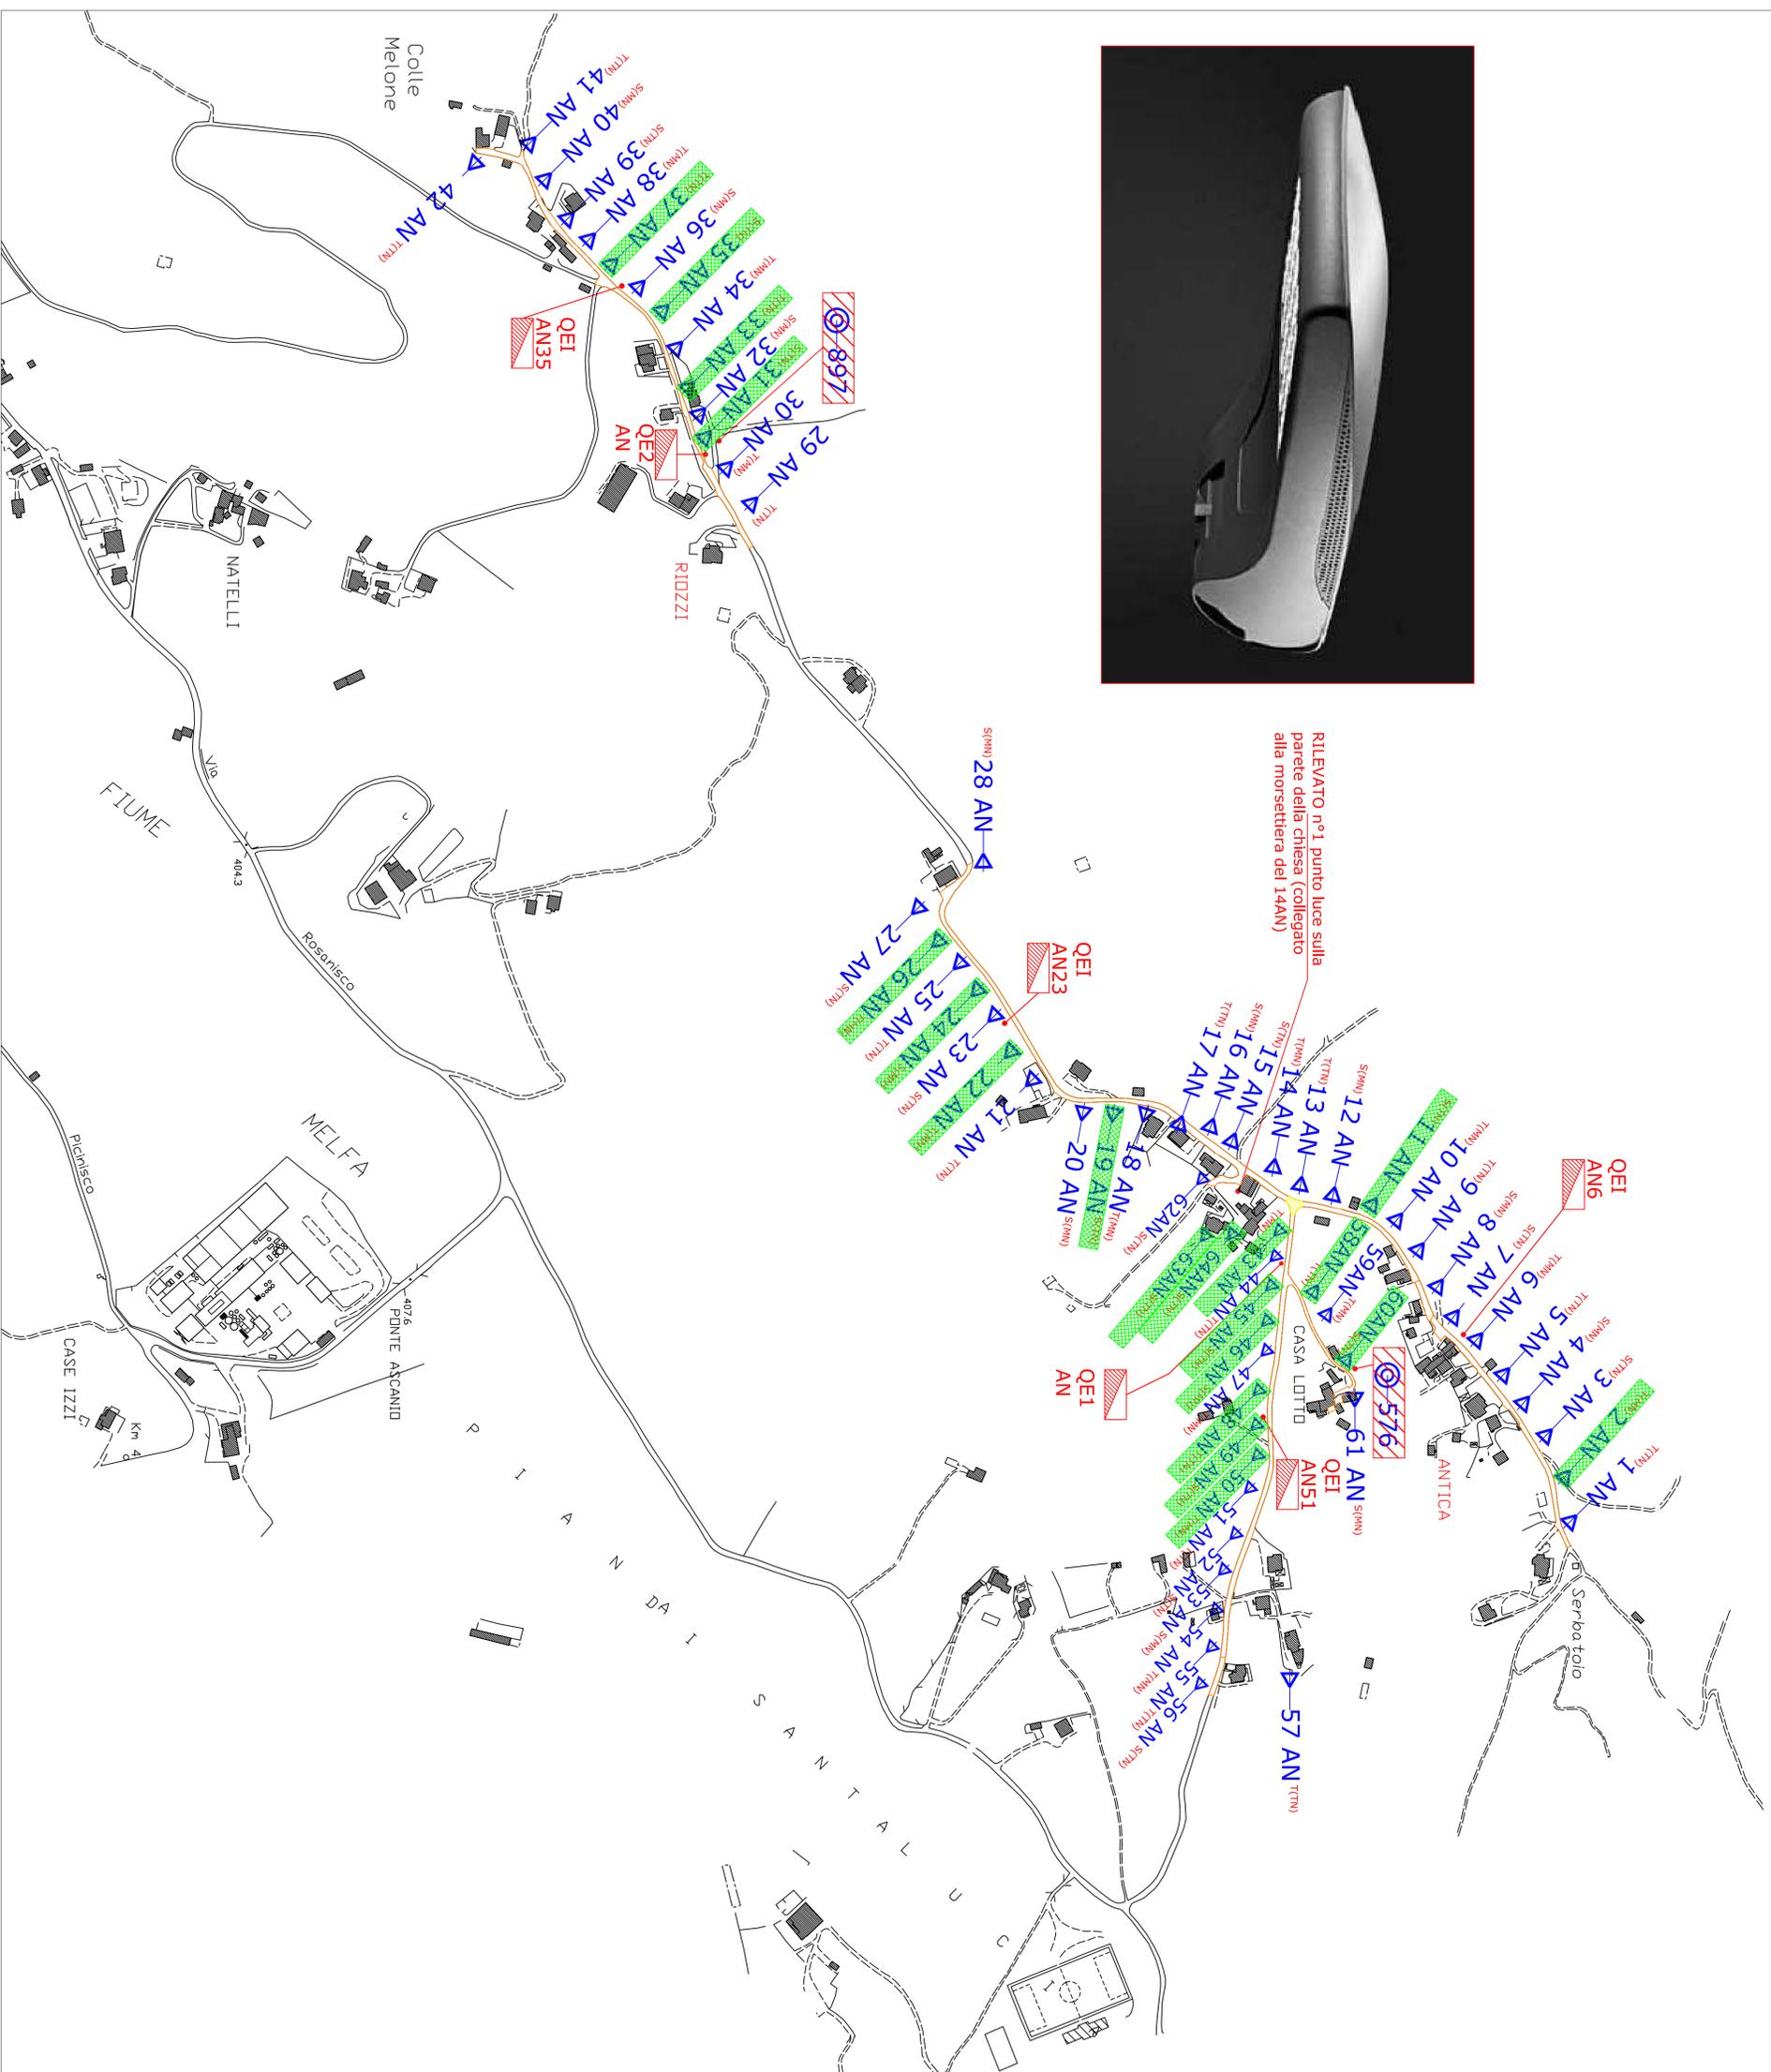


IMPIANTO DI PUBBLICA ILLUMINAZIONE BORGATA ANTICA

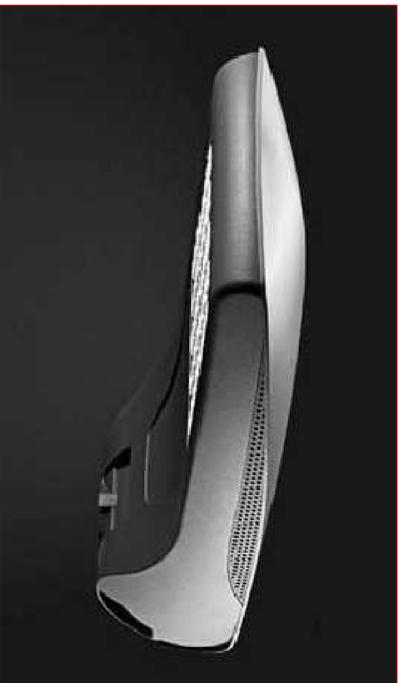


LEGENDA

-  PUNTO DI CONSEGNA ENEL CON CONTATORE
-  QE1 AN QUADRO ELETTRICO GENERALE
-  QE1 AN6 QUADRO ELETTRICO INTERMEDIO
-  63 AN PUNTO LUCE N. 63 BORGATA "ANTICA"
-  STRADA COMUNALE
-  2 AN PUNTO LUCE NON OGGETTO DI INTERVENTO

NOTE:

- a: sostituzione quadri elettrici intermedi: QE1 AN6, QE1 AN51, QE1 AN23, QE1 AN35
- b: ridistribuzione dei carichi tramite bilanciamento delle fasi
- c: recupero delle armature e delle lampade smontate con trasporto a deposito del Comune di Picinisco
- d: etichettatura di tutti i punti luce
- e: trasporto a discarica autorizzata dei materiali di risulta

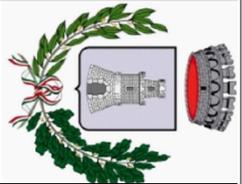

COMUNE DI PICINISCO
(Provincia di Frosinone)


PROGETTO:
Intervento di "adeguamento degli impianti di pubblica illuminazione"

PROGETTO ESECUTIVO

COMMITTENTE:
Comune di Picinisco
Via Giustino Ferri n° 8
03040 PICINISCO (FR)
tel. 0776-66014
email: comune@comune.picinisco.fr.it

IL PROGETTISTA
(Ing. Alberto Tunnarello)

IL DIRETTORE DEI LAVORI
(Ing. Alberto Tunnarello)

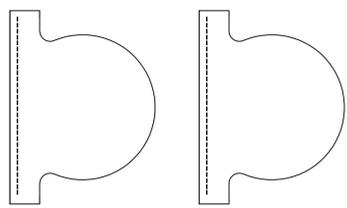

PLANIMETRIA CON PUNTI LUCE IMPIANTO DI PUBBLICA ILLUMINAZIONE - ANTICA	
SCALA 1 : 3000	TAV. N° IMP.2
DATA	DATA