



IMPIANTO DI PUBBLICA ILLUMINAZIONE BORGATA IMMOGLIE

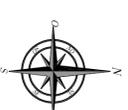

Tipico armatura per palo
verticale con corpo
illuminante a LED


NOTE:

a: Sostituzione del cavo in
cavidotto esistente tra i pali
38 IM e 39 IM con FG7OR
4x16 mmq e relativo
collegamento (mt 40)

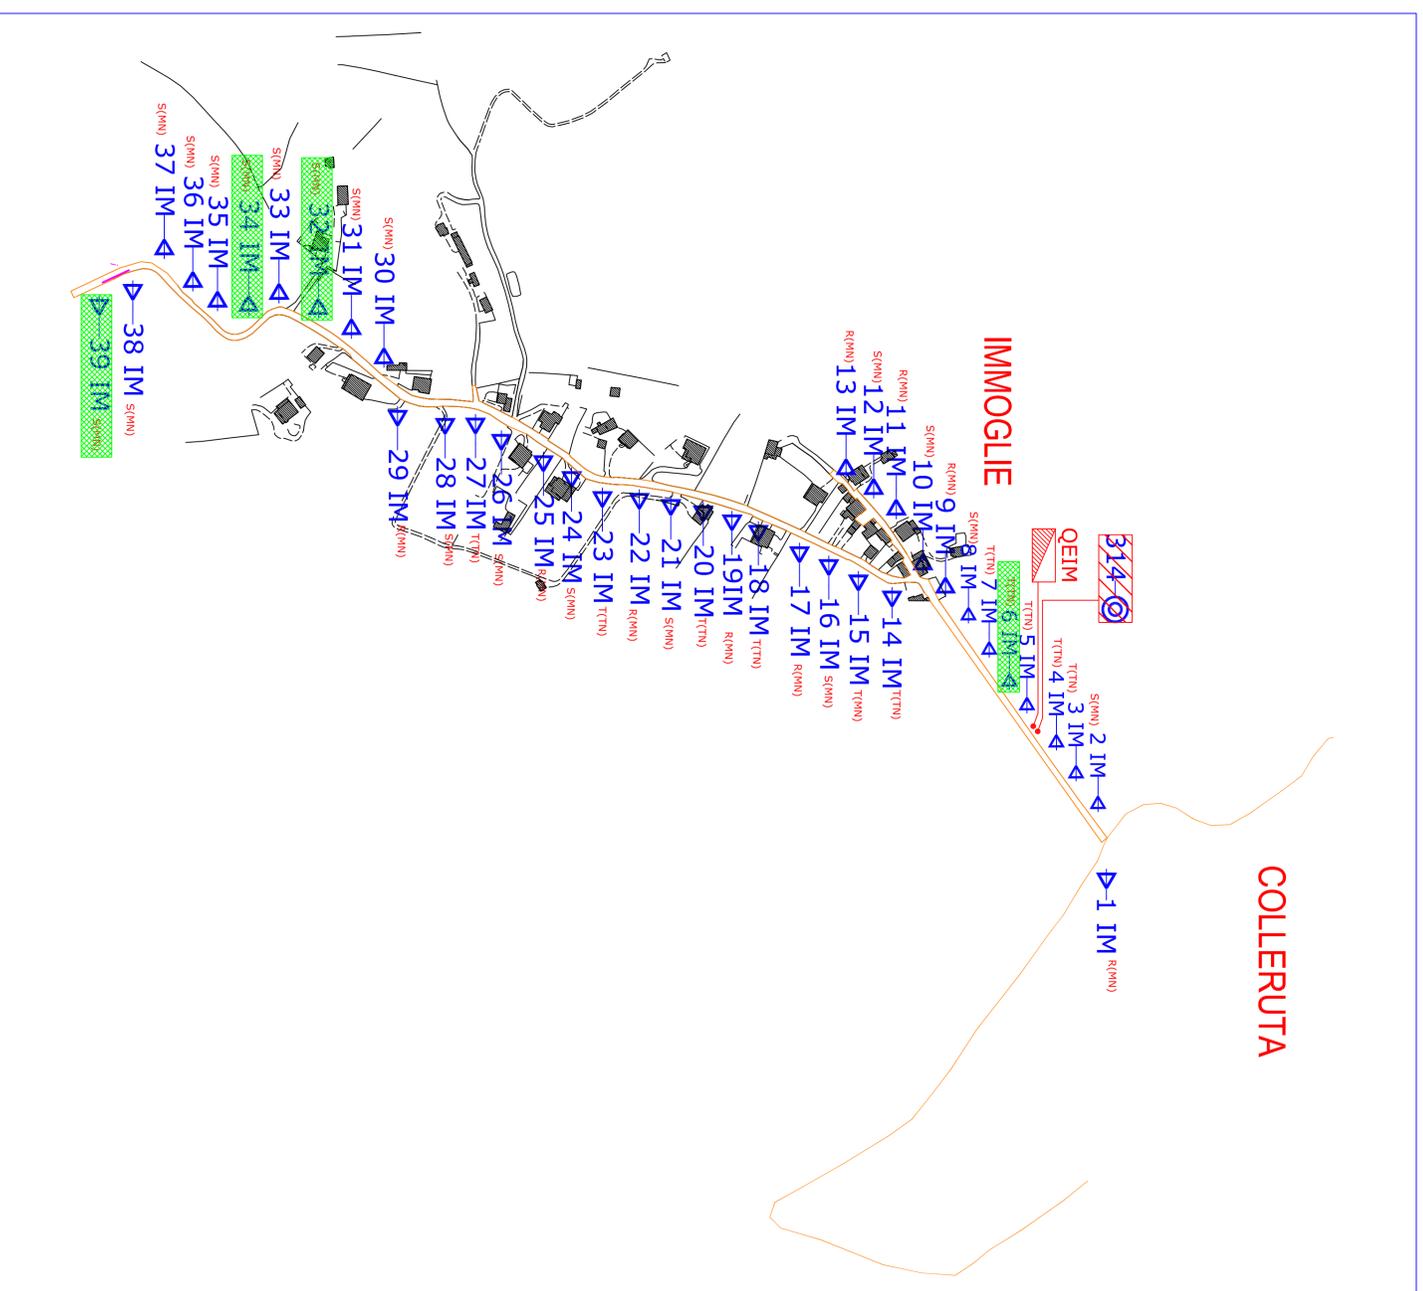

LEGENDA

- PUNTO DI CONSEGNA ENEL CON
CONTATORE
- QUADRO ELETTRICO GENERALE
- PUNTO LUCE N. 1 BORGATA "IMMOGLIE"
- STRADA COMUNALE
- PUNTO LUCE NON OGGETTO DI INTERVENTO

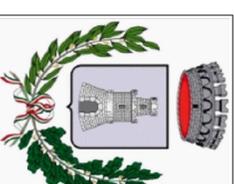

COMUNE DI PICINISCO
(Provincia di Frosinone)

PROGETTO:
*Intervento di "adeguamento degli
impianti di pubblica illuminazione"*

PROGETTO ESECUTIVO


COMMITTENTE:

Comune di Picinisco

Via Giustino Ferri n° 8
03040 PICINISCO (FR)
tel. 0776-66014
email: comune@comune.picinisco.fr.it

IL PROGETTISTA
(Ing. Alberto Tunnarello)

IL DIRETTORE DEI LAVORI
(Ing. Alberto Tunnarello)

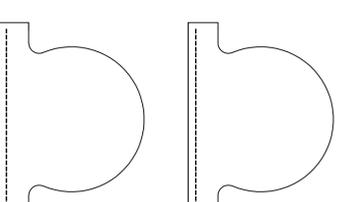

PLANIMETRIA PUNTI LUCE IMPIANTO DI PUBBLICA
ILLUMINAZIONE - IMMOGLIE

DATA

SCALA

1 : 3000

TAV. N°

IMP.3

