

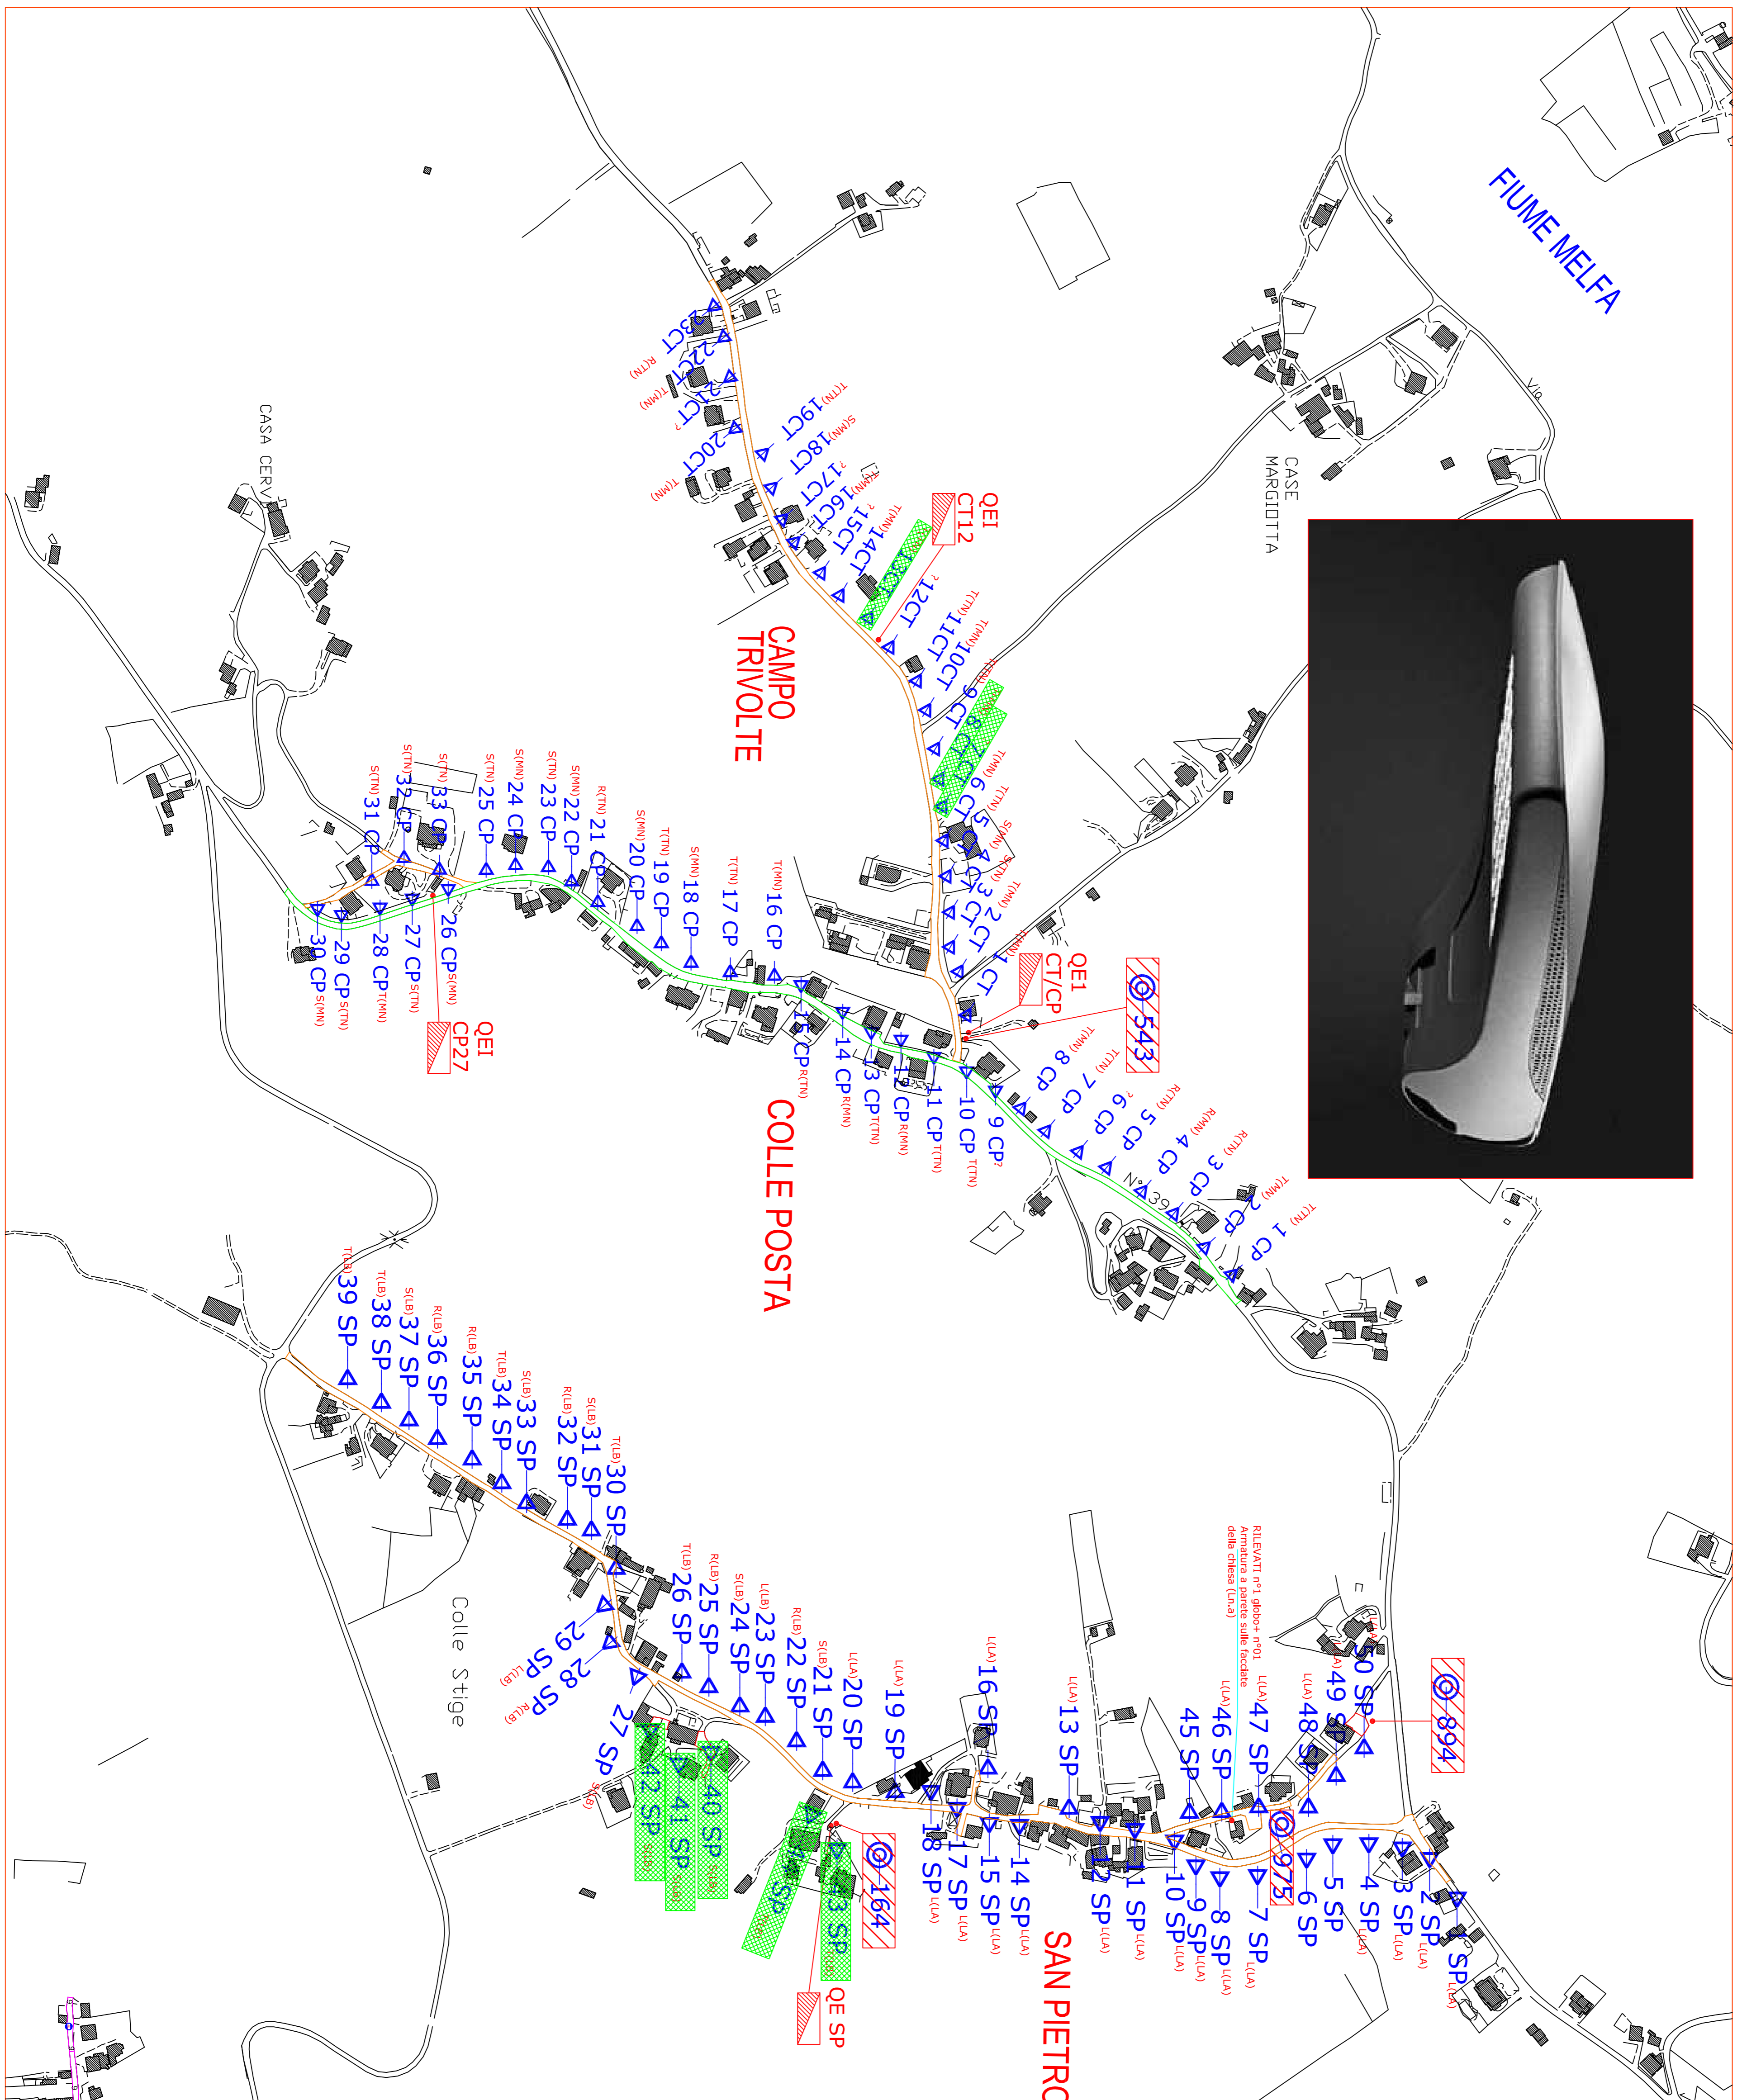


IMPIANTO DI PUBBLICA ILLUMINAZIONE BORGATE: SAN PIETRO - COLLEPOSTA - CAMPOTRIVOLTE

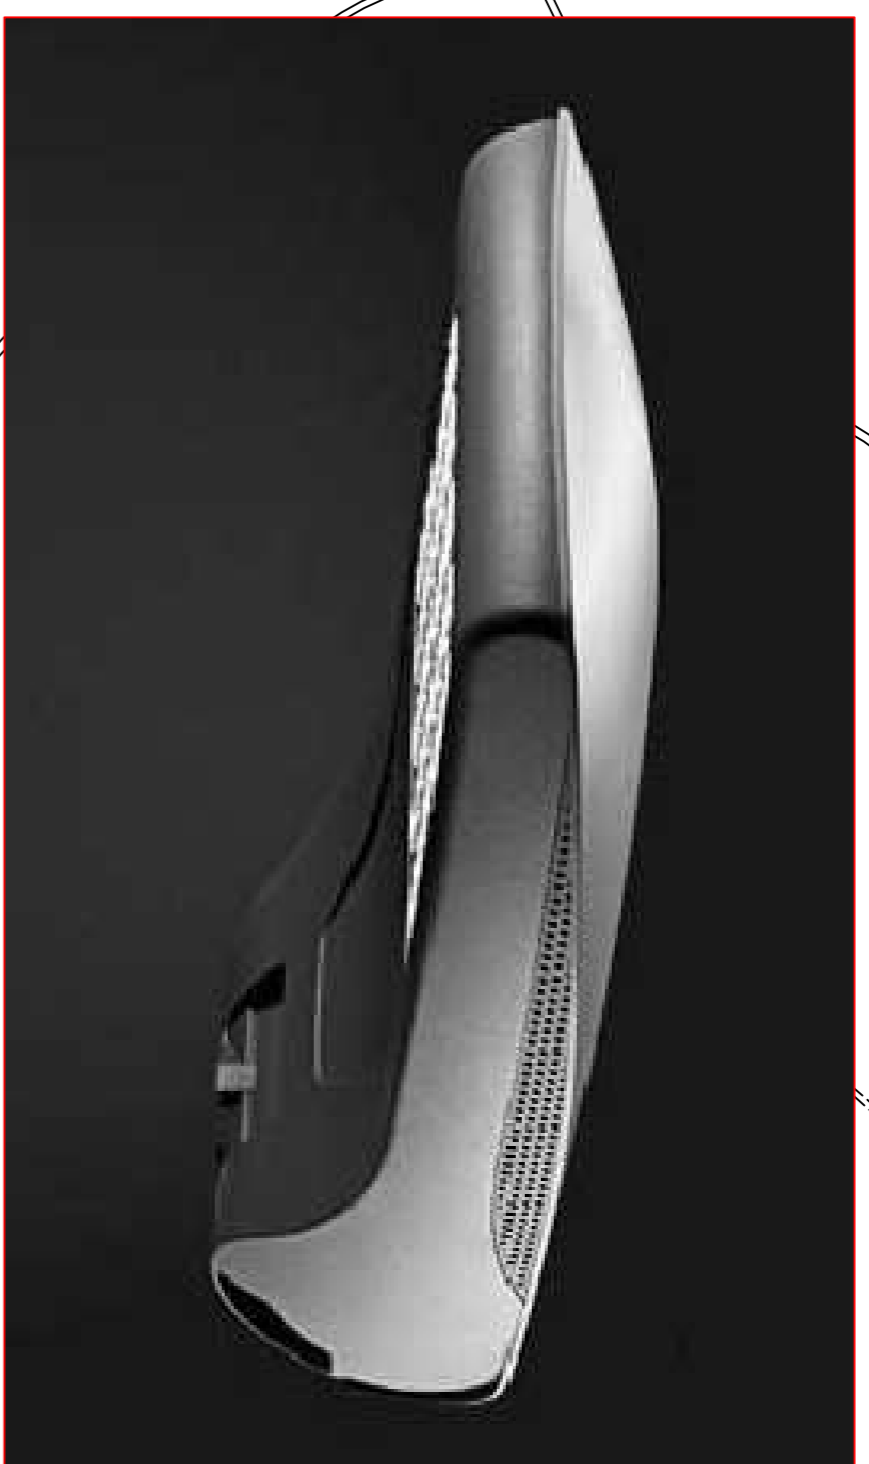

LEGENDA

- PUNTO DI CONSEGNA ENEL CON CONTATORE
- QE QUADRO ELETTRICO GENERALE
- QEI QUADRO ELETTRICO INTERMEDIO
- PUNTO LUCE N. 1 BORGATA "CAMPOTRIVOLTE"
- PUNTO LUCE N. 1 BORGATA "COLLEPOSTA"
- PUNTO LUCE N. 1 BORGATA "SAN PIETRO"
- STRADA PROVINCIALE
- STRADA COMUNALE
- PUNTO LUCE NON OGGETTO DI INTERVENTO

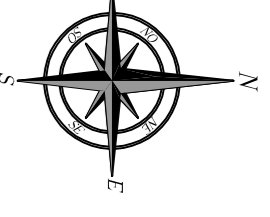

COMUNE DI PICINISCO
(Provincia di Frosinone)

PROGETTO:
Intervento di "adeguamento degli impianti di pubblica illuminazione"

PROGETTO ESECUTIVO


COMMITTENTE:

Comune di Picinisco

Via Giustino Ferri n° 8
03040 PICINISCO (FR)
tel. 0776-66014
email: comune@comune.picinisco.fr.it

IL PROGETTISTA
(Ing. Alberto Tummarello)

IL DIRETTORE DEI LAVORI
(Ing. Alberto Tummarello)

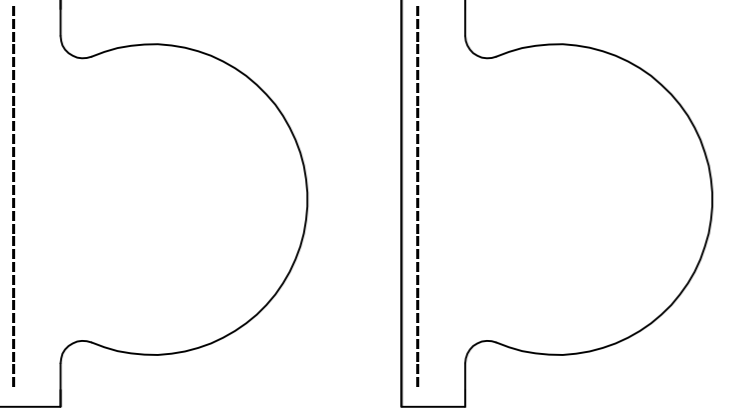

PLANIMETRIA CON PUNTI LUCE IMPIANTO DI PUBBLICA ILLUMINAZIONE
- SAN PIETRO-COLLEPOSTA-CAMPOTRIVOLTE

DATA

SCALA

1 : 3000

TAV. N°

IMP.1