

COMUNE DI PICINISCO

Provincia di Frosinone



INTERVENTO DI RECUPERO E REALIZZAZIONE OPERE IGIENICO SANITARIE NEL CENTRO STORICO

PROGETTO ESECUTIVO
(Approvazione D.G.C. n. 30 del 15/07/2016 e riapprovato con DGC n°62 del 25/08/2017)

PLANIMETRIA DI PROGETTO

TAVOLA

4


SCALA: 1:500

R. U.P. Geom. Massimo Antonelli Progettista Arch. Marco Ionta Direttore dei Lavori Ing. Catia Bianchi

Planimetria su base catastale e rilievo topografico

0m 5 10 50m

scala 1:500

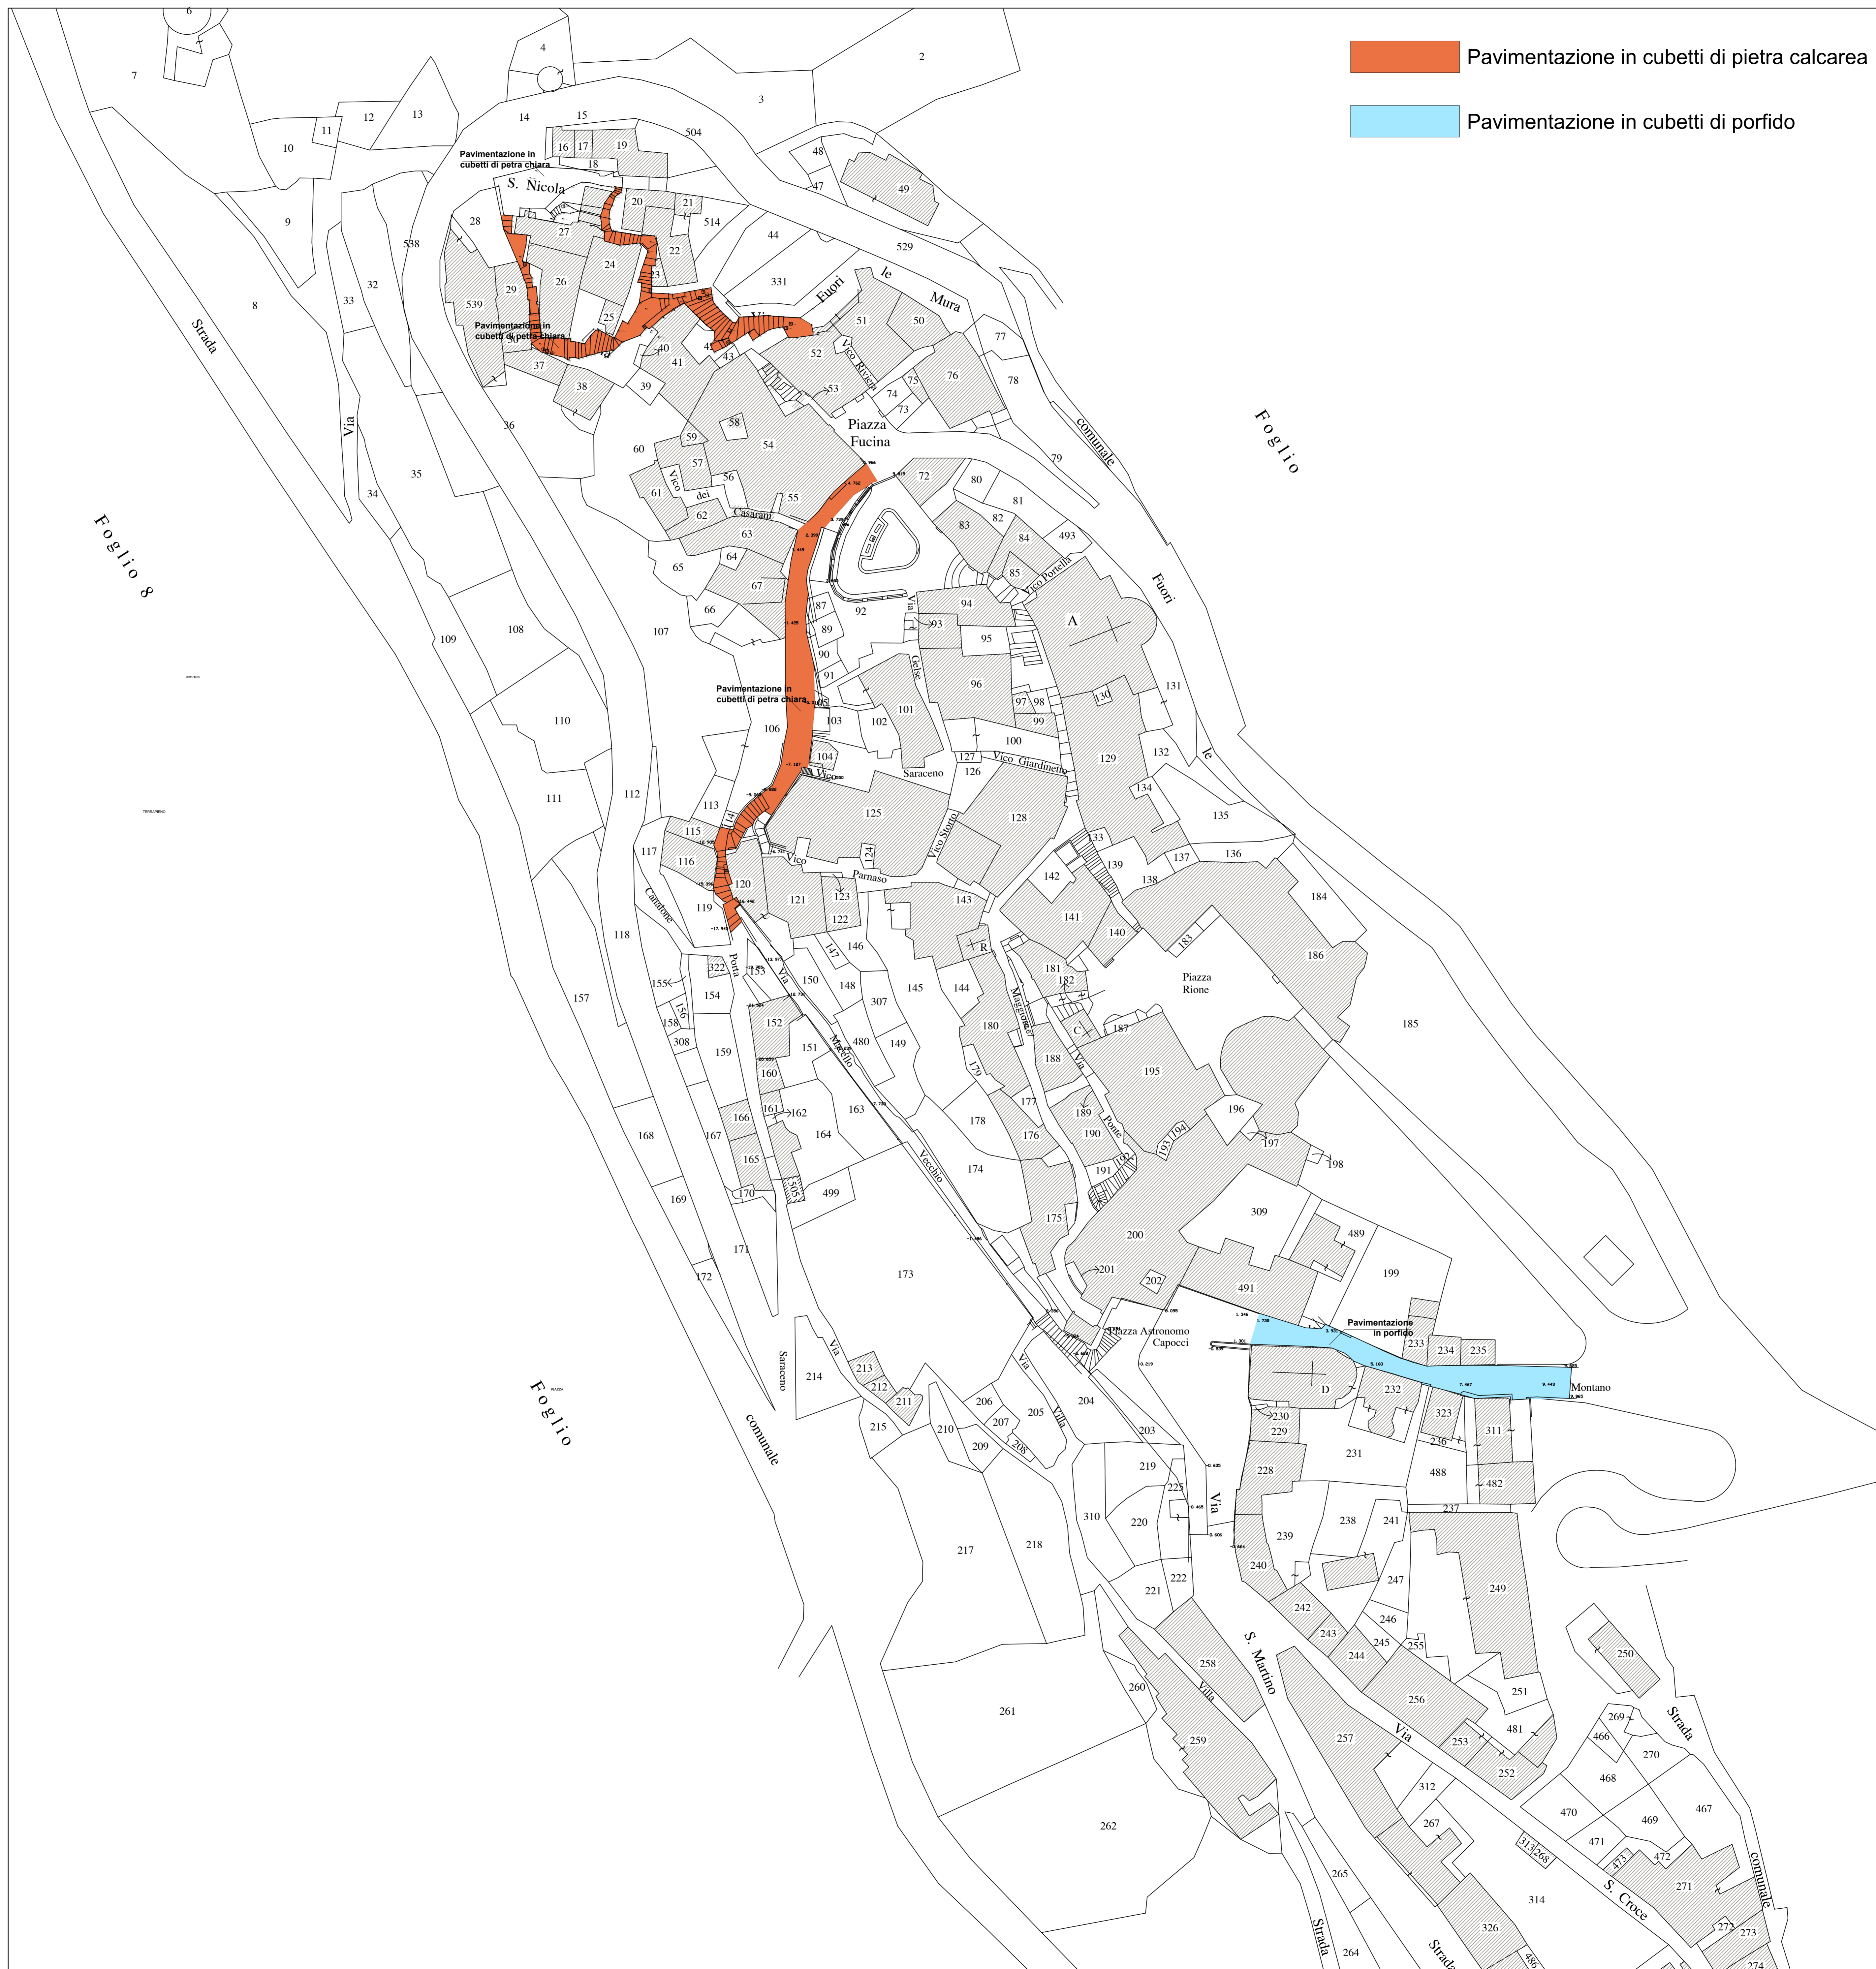


- Pavimentazione in cubetti di pietra calcarea
- Pavimentazione in cubetti di porfido

Dettagli costruttivi scala 1:20




Esempio disegno pavimentazione a terra

SCHEMA DI POSA

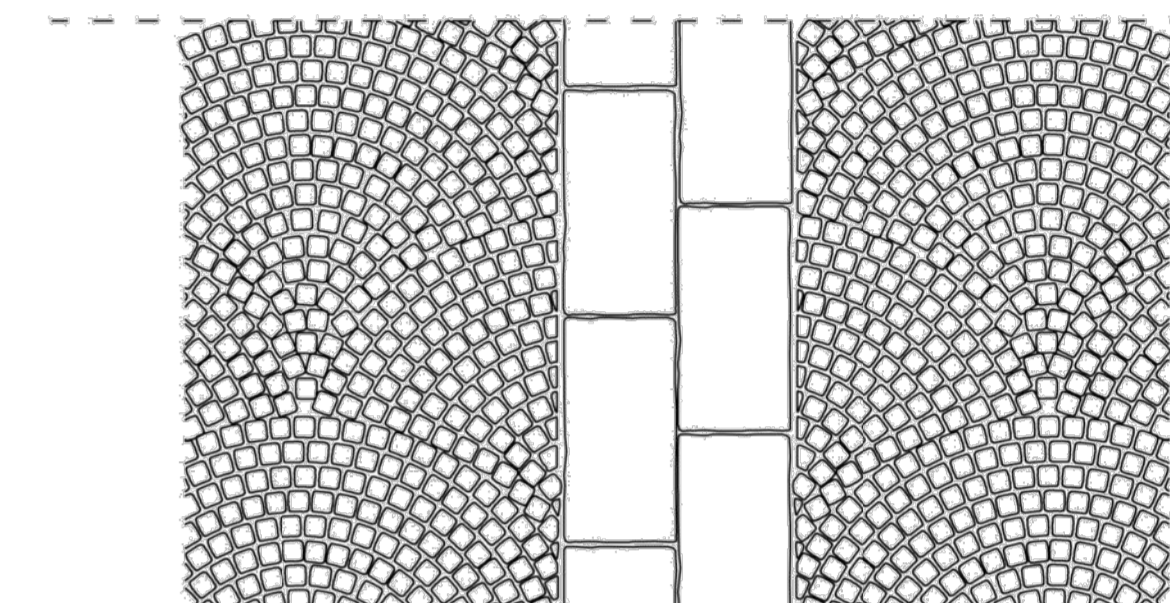


SEZIONE TRASVERSALE TIPO

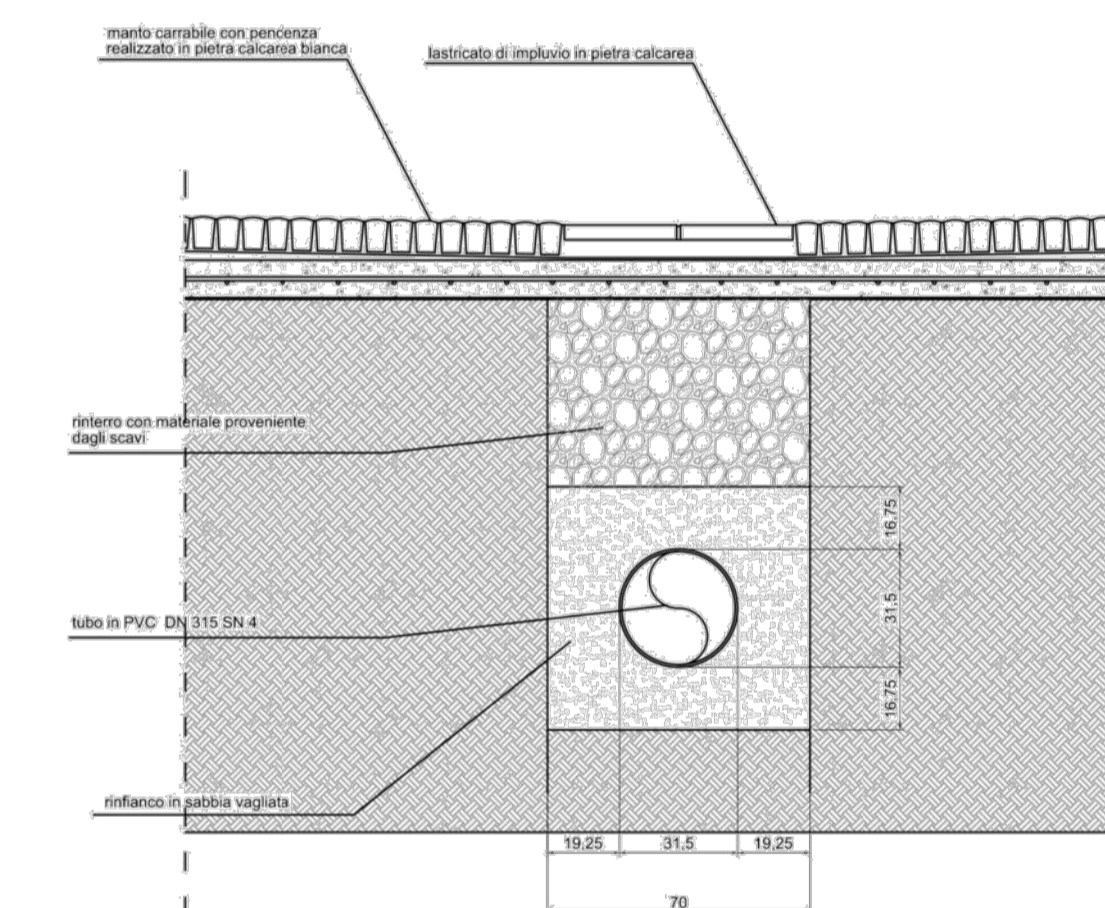


Dettaglio dell'intervento su scalinate e zone scoscese

Particolare pavimentazione
Sezione AA', scala 1:10

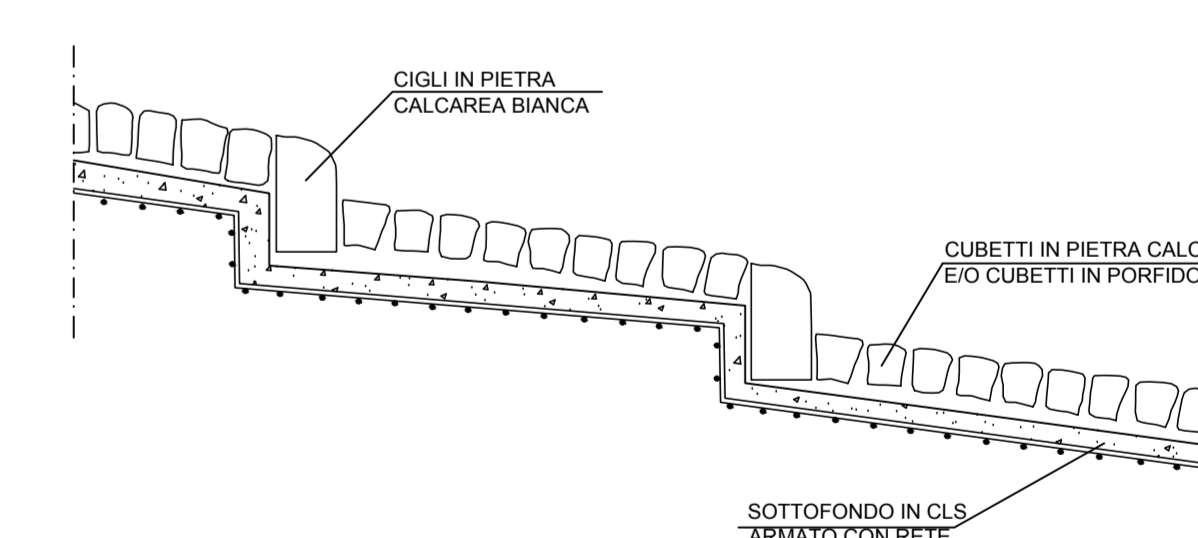

Particolare pavimentazione
Pianta, scala 1:10

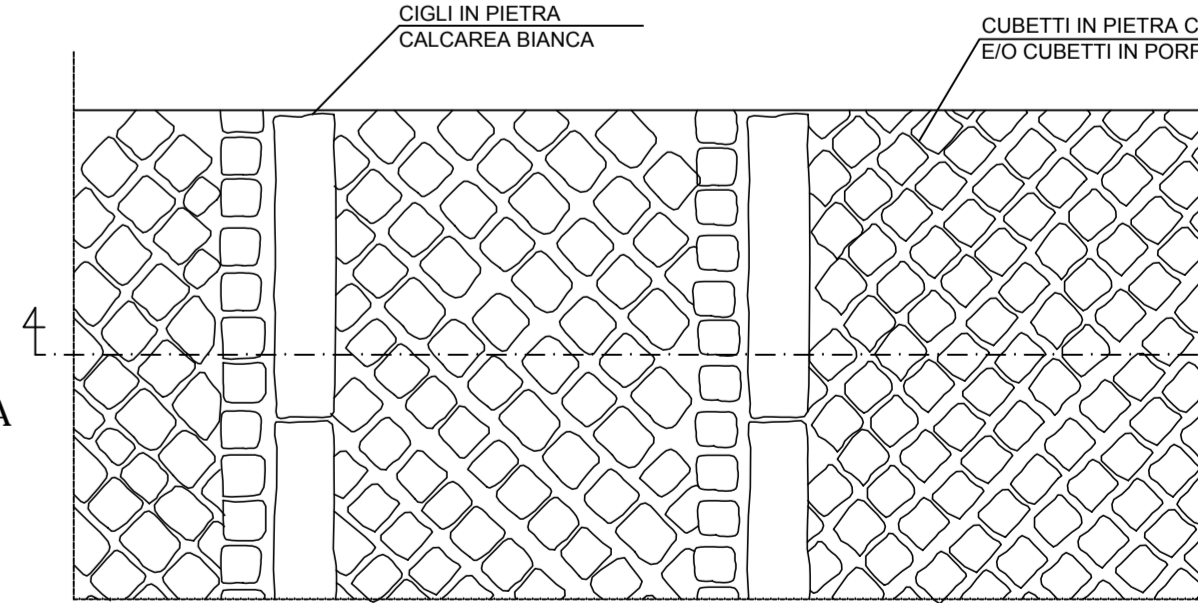

PIANTA