



**INTERVENTO DI RECUPERO E REALIZZAZIONE
OPERE IGIENICO SANITARIE NEL CENTRO STORICO**

PROGETTO ESECUTIVO
(Approvazione D.G.C. n. 30 del 15/07/2016 e riapprovato con DGC n° 62 del 25/08/2017)


TAVOLA

**PLANIMETRIA SISTEMA FOGNARIO
e dettagli costruttivi**

5

SCALA: 1:500 e 1:20

R. U. P. Geom. Massimo Antonelli Progettista Arch. Marco Ionta Direttore dei Lavori Ing. Catia Bianchi

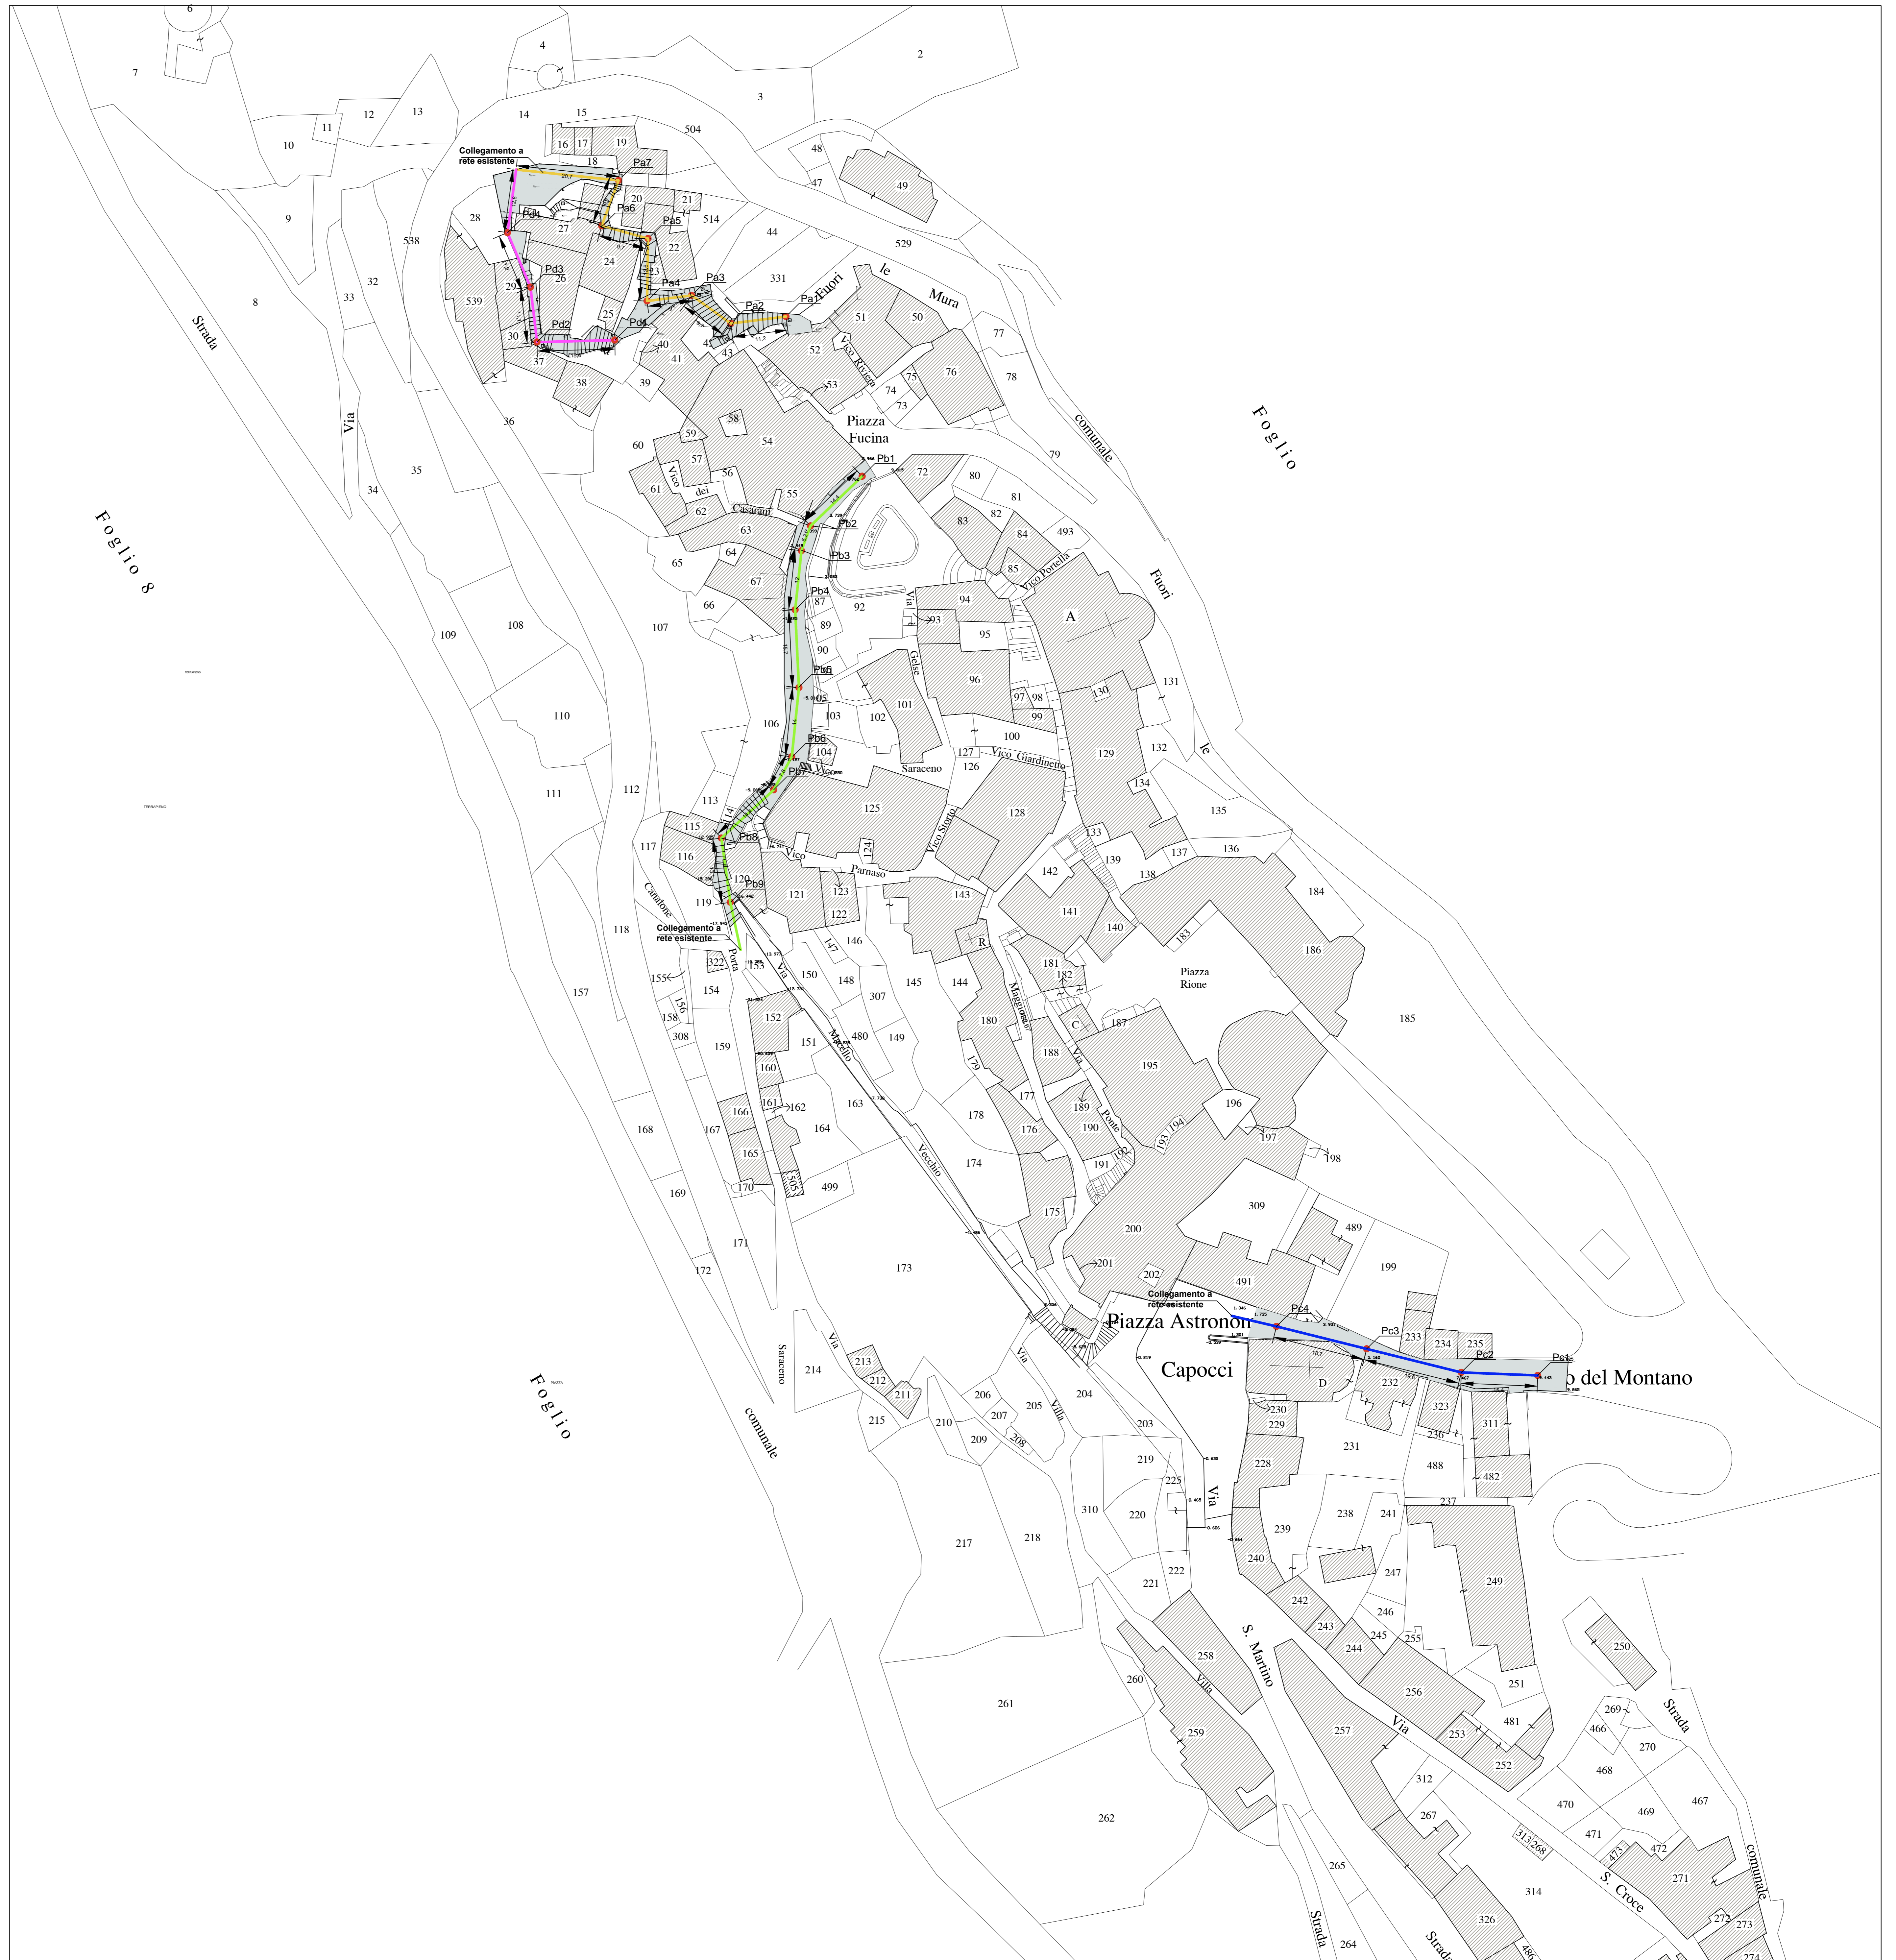

Dettagli costruttivi scala 1:20

